


Rekonstrukce silnice II/211

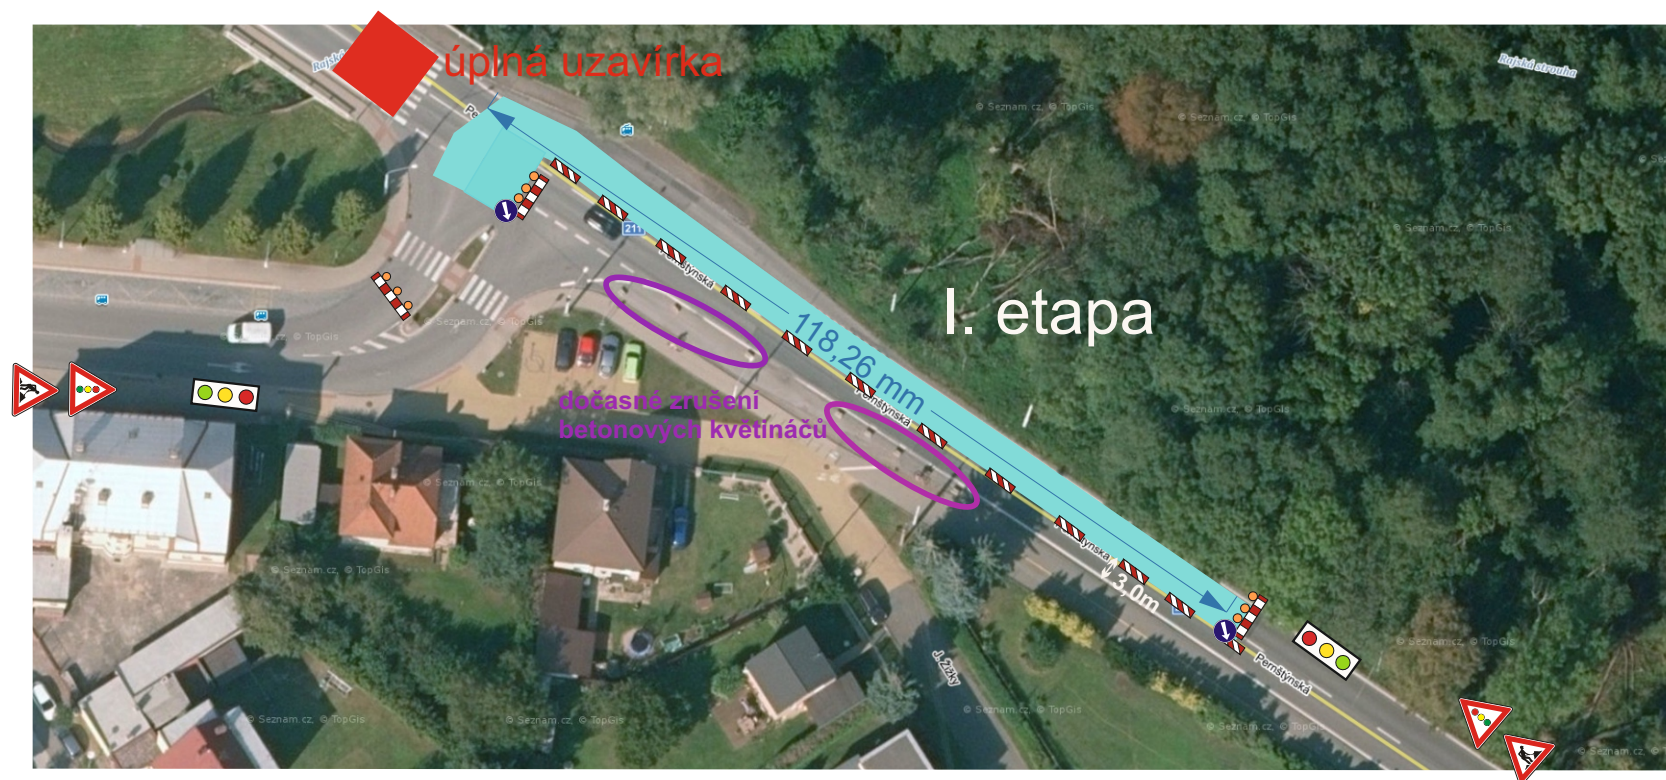


DZ bude zrcadlově přemístěno dle postupu prací na druhou polovinu komunikace.

Doprava bude řízena pracovníky stavby, v době do 7h do 18 hodin.

Zhotovitel:			
Kreslil:	Blanka Faltysová / tel.: 601 545 613		
Zodp. projektant:			
Kontroloval:	David Fanta / 603 115 936 / info@dzpce.cz		
Kraj: Pardubický	Okres: Pardubice	Obec: Lázně Bohdaneč	
Akce:		rekonstrukce silnice II/211 - průtah DOPRAVNÉ INŽENÝRSKÁ OPATŘENÍ	
DATUM	21.01.2022		
Č.ZAKÁZKY			
STUPEŇ PD	DIO		
MĚŘÍTKO			
FORMÁT	6x A4		


 DOPRAVNÍ ZNAČENÍ - PARDUBICE s.r.o.
 Rosice 155
 533 51 Pardubice
 IČO: 259 31 016 DIČ: CZ25931016
 tel.: 603 115 936
 e-mail: info@dzpce.cz
 web: www.dzpce.cz

Rekonstrukce silnice II/211

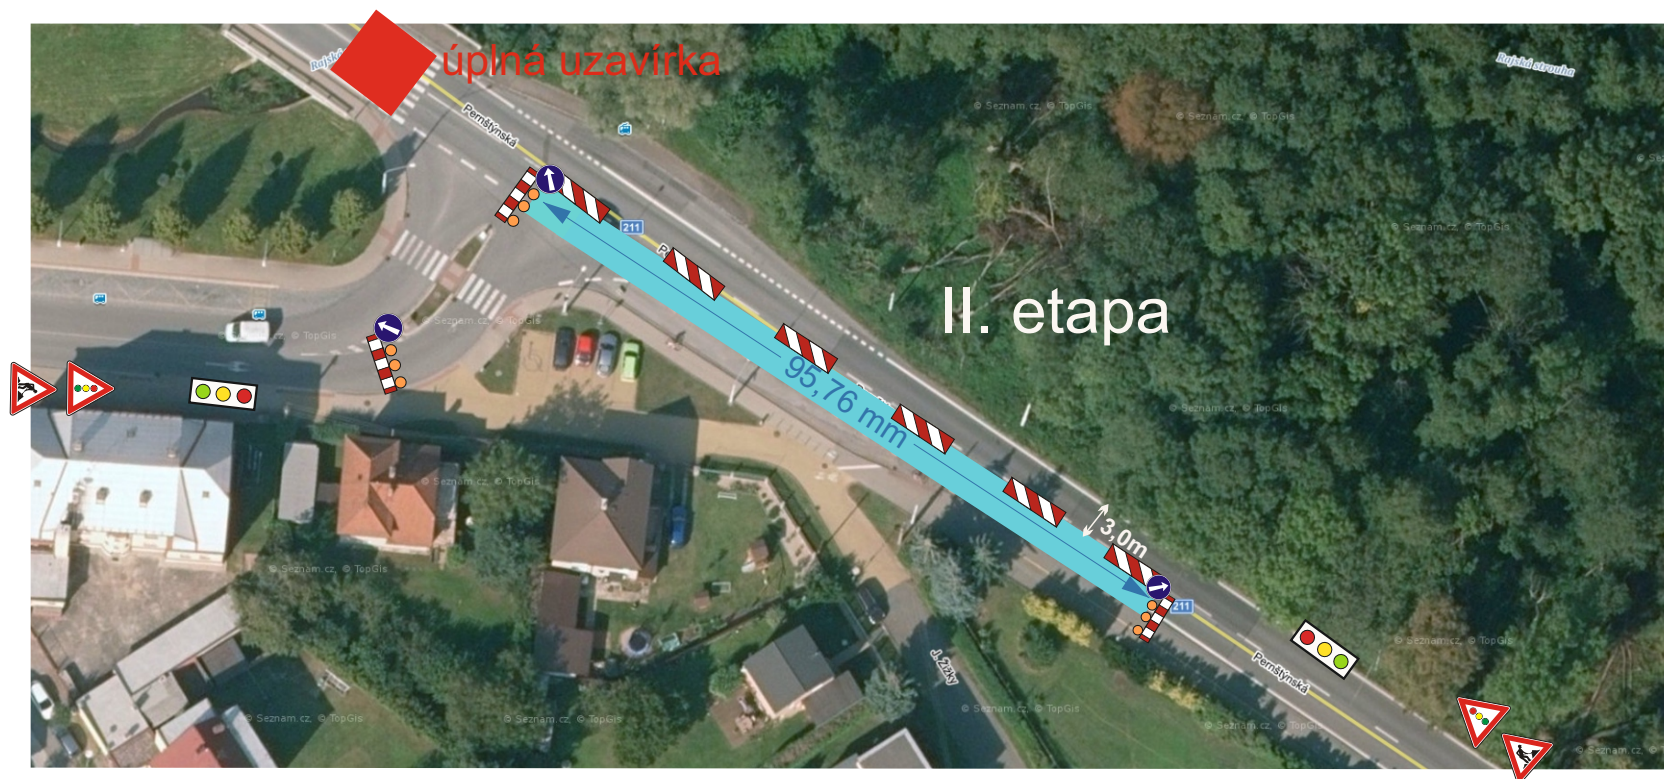

DZ bude zrcadlově přemístěno dle postupu prací na druhou polovinu komunikace.

Doprava bude řízena pracovníky stavby, v době do 7h do 18 hodin.

Zhotovitel:			
Kreslil:	Blanka Faltysová / tel.: 601 545 613		
Zodp. projektant:			
Kontroloval:	David Fanta / 603 115 936 / info@dzpce.cz		
Kraj: Pardubický	Okres: Pardubice	Obec: Lázně Bohdaneč	
Akce:		rekonstrukce silnice II/211 - průtah DOPRAVNÉ INŽENÝRSKÁ OPATŘENÍ	
DATUM	21.01.2022		
Č.ZAKÁZKY			
STUPEŇ PD	DIO		
MĚŘÍTKO			
FORMÁT	6x A4		


 DOPRAVNÍ ZNAČENÍ - PARDUBICE s.r.o.
 Rosice 155
 533 51 Pardubice
 IČO: 259 31 016 DIČ: CZ25931016
 tel.: 603 115 936
 e-mail: info@dzpce.cz
 web: www.dzpce.cz